

ERRICHTUNG VON 4 REIHENHÄUSERN

AM RAHMER BACH IN 47269 DUISBURG

Stellplatz

Stellplatz

Stellplatz


Stellplatz

EINGANG HAUS A


EINGANG HAUS B

EINGANG HAUS C

EINGANG HAUS D

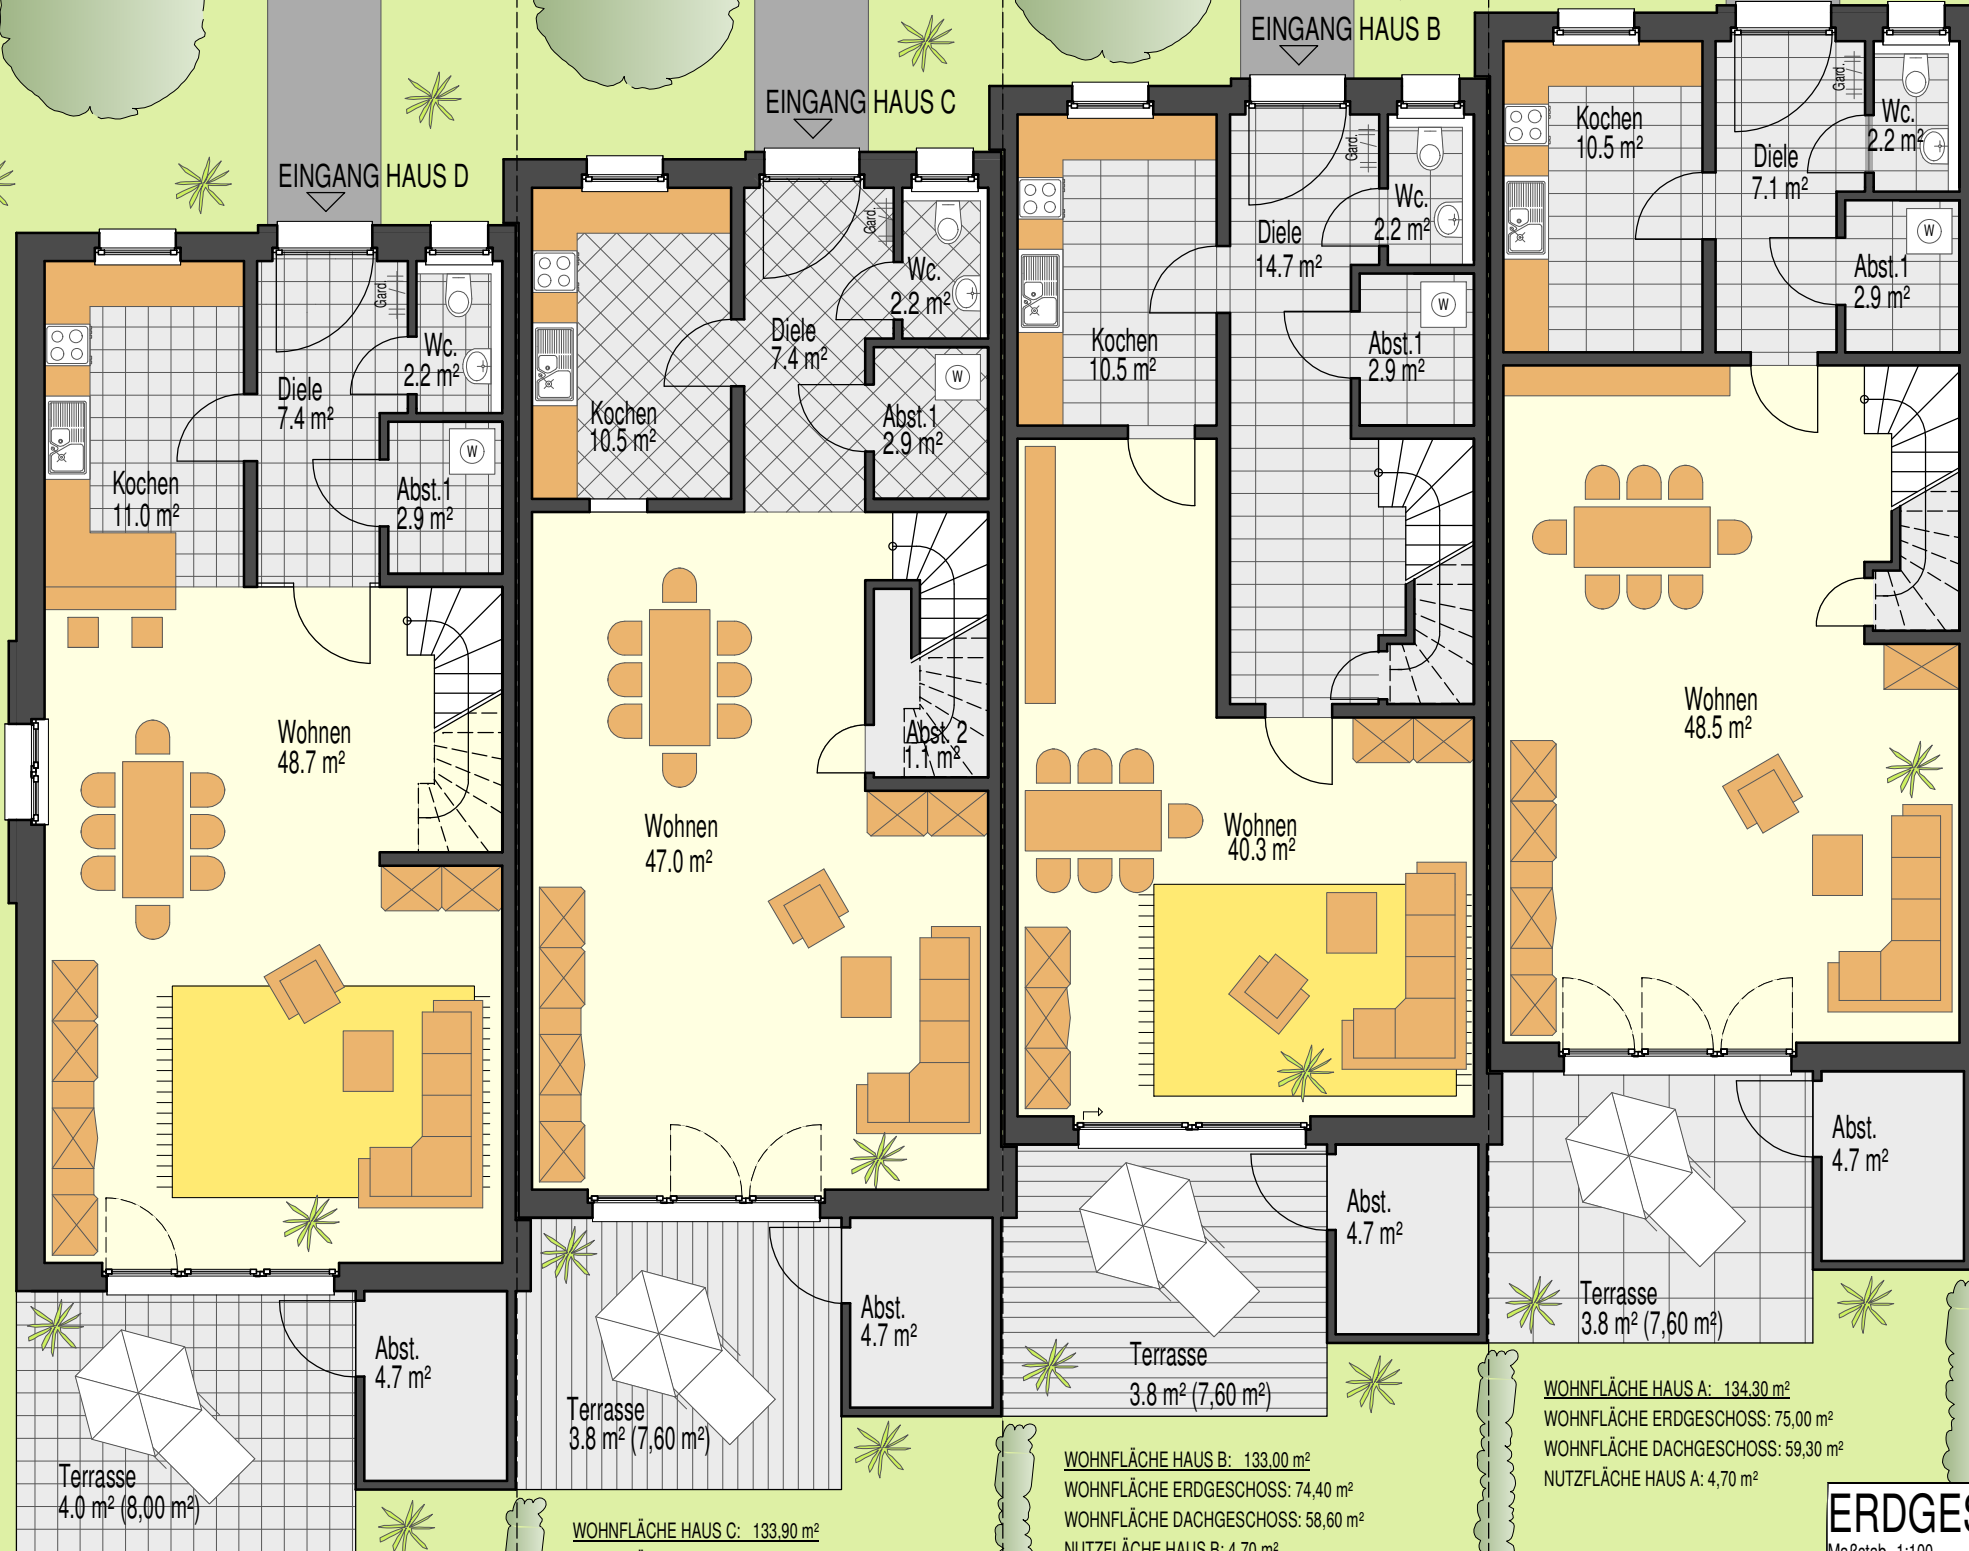

Nachbarbebauung

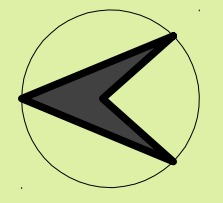

WOHNFLÄCHE HAUS D: 135.50 m²
 WOHNFLÄCHE ERDGESCHOSS: 76,20 m²
 WOHNFLÄCHE DACHGESCHOSS: 59,30 m²
 NUTZFLÄCHE HAUS D: 4,70 m²

WOHNFLÄCHE HAUS C: 133.90 m²
 WOHNFLÄCHE ERDGESCHOSS: 74,90 m²
 WOHNFLÄCHE DACHGESCHOSS: 59,00 m²
 NUTZFLÄCHE HAUS C: 4,70 m²

WOHNFLÄCHE HAUS B: 133.00 m²
 WOHNFLÄCHE ERDGESCHOSS: 74,40 m²
 WOHNFLÄCHE DACHGESCHOSS: 58,60 m²
 NUTZFLÄCHE HAUS B: 4,70 m²

WOHNFLÄCHE HAUS A: 134.30 m²
 WOHNFLÄCHE ERDGESCHOSS: 75,00 m²
 WOHNFLÄCHE DACHGESCHOSS: 59,30 m²
 NUTZFLÄCHE HAUS A: 4,70 m²

ERDGESCHOSS

Maßstab 1:100



CONNECT Architekten GmbH
 Maybachstr. 13
 45133 Essen
 Tel.: 0201 - 497995
 Fax: 0201 - 8496233
 info@connect-architekten.de

ERRICHTUNG VON 4 REIHENHÄUSERN

AM RAHMER BACH IN 47269 DUISBURG




WOHNFLÄCHE HAUS D: 135,50 m²
 WOHNFLÄCHE ERDGESCHOSS: 76,20 m²
 WOHNFLÄCHE DACHGESCHOSS: 59,30 m²
 NUTZFLÄCHE HAUS D: 4,70 m²

WOHNFLÄCHE HAUS C: 133,90 m²
 WOHNFLÄCHE ERDGESCHOSS: 74,90 m²
 WOHNFLÄCHE DACHGESCHOSS: 59,00 m²
 NUTZFLÄCHE HAUS C: 4,70 m²

WOHNFLÄCHE HAUS B: 133,00 m²
 WOHNFLÄCHE ERDGESCHOSS: 74,40 m²
 WOHNFLÄCHE DACHGESCHOSS: 58,60 m²
 NUTZFLÄCHE HAUS B: 4,70 m²

WOHNFLÄCHE HAUS A: 134,30 m²
 WOHNFLÄCHE ERDGESCHOSS: 75,00 m²
 WOHNFLÄCHE DACHGESCHOSS: 59,30 m²
 NUTZFLÄCHE HAUS A: 4,70 m²

H=1,00m
 H=1,50m
 H=2,00m
 Nachbarbebauung
 H=2,00m
 H=1,50m
 H=1,00m

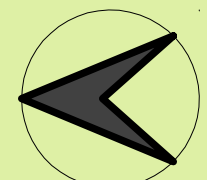

DACHGESCHOSS

Maßstab 1:100



CONNECT Architekten GmbH

Maybachstr. 13
 45133 Essen
 Tel.: 0201 - 497995
 Fax: 0201 - 8496233
 info@connect-architekten.de